

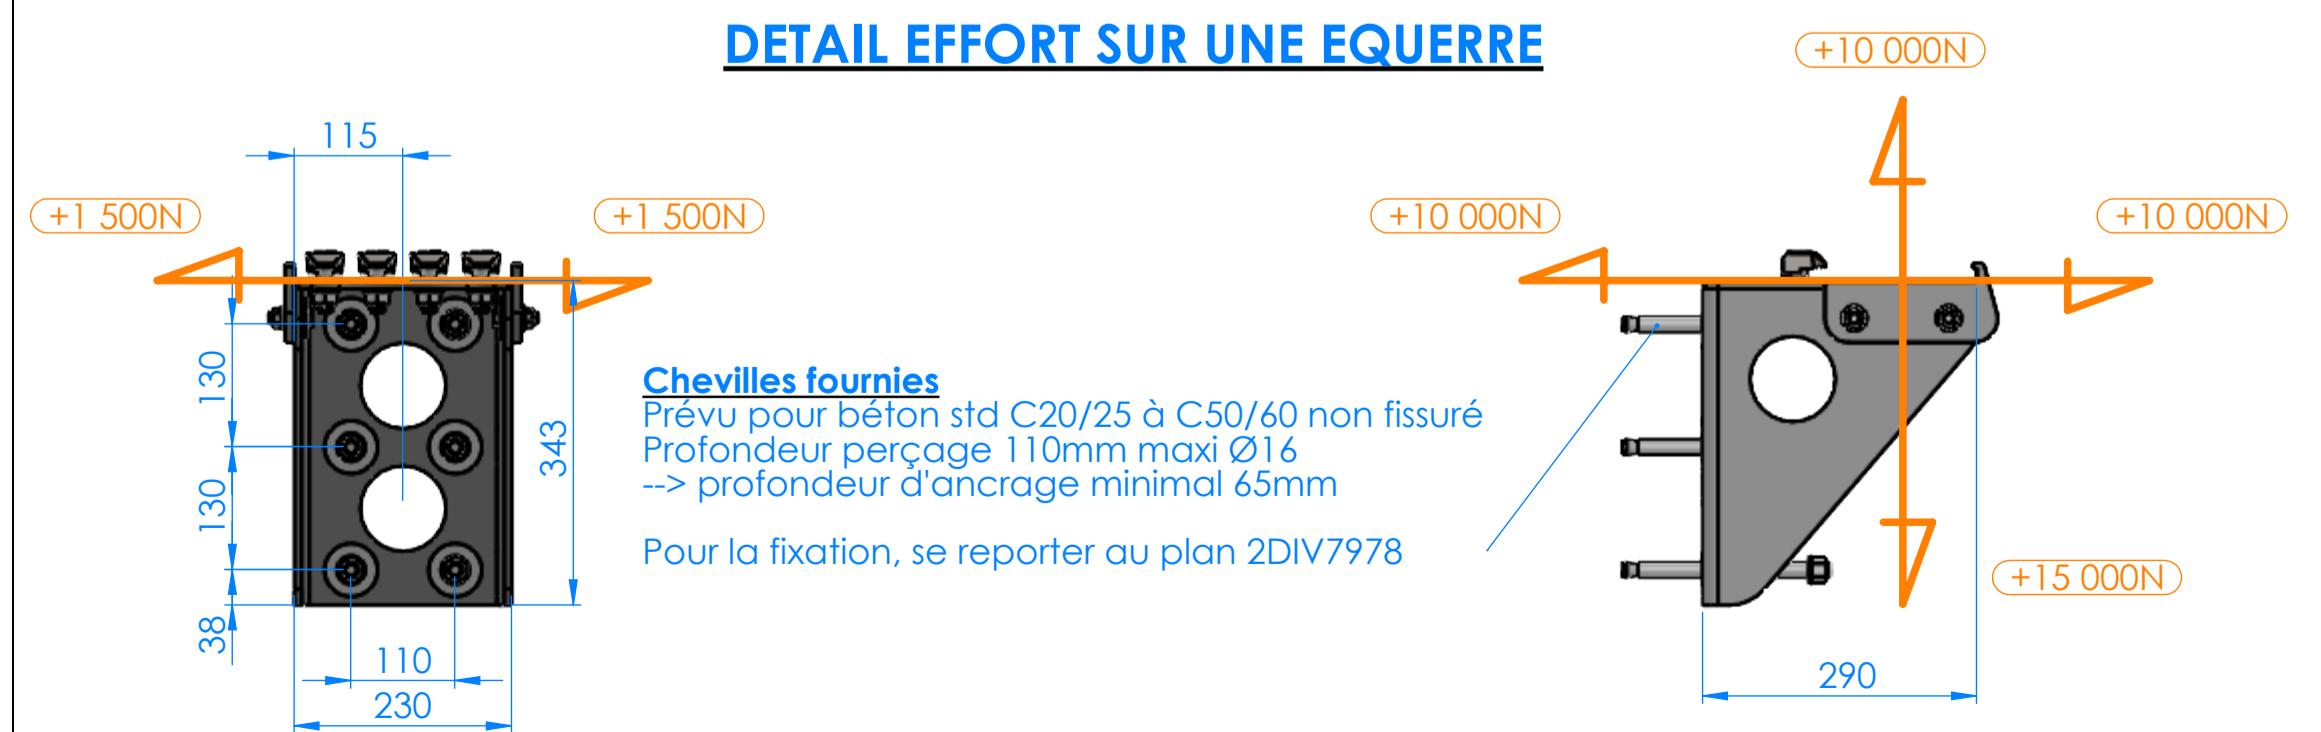


DETAIL EFFORT SUR UNE EQUERRE

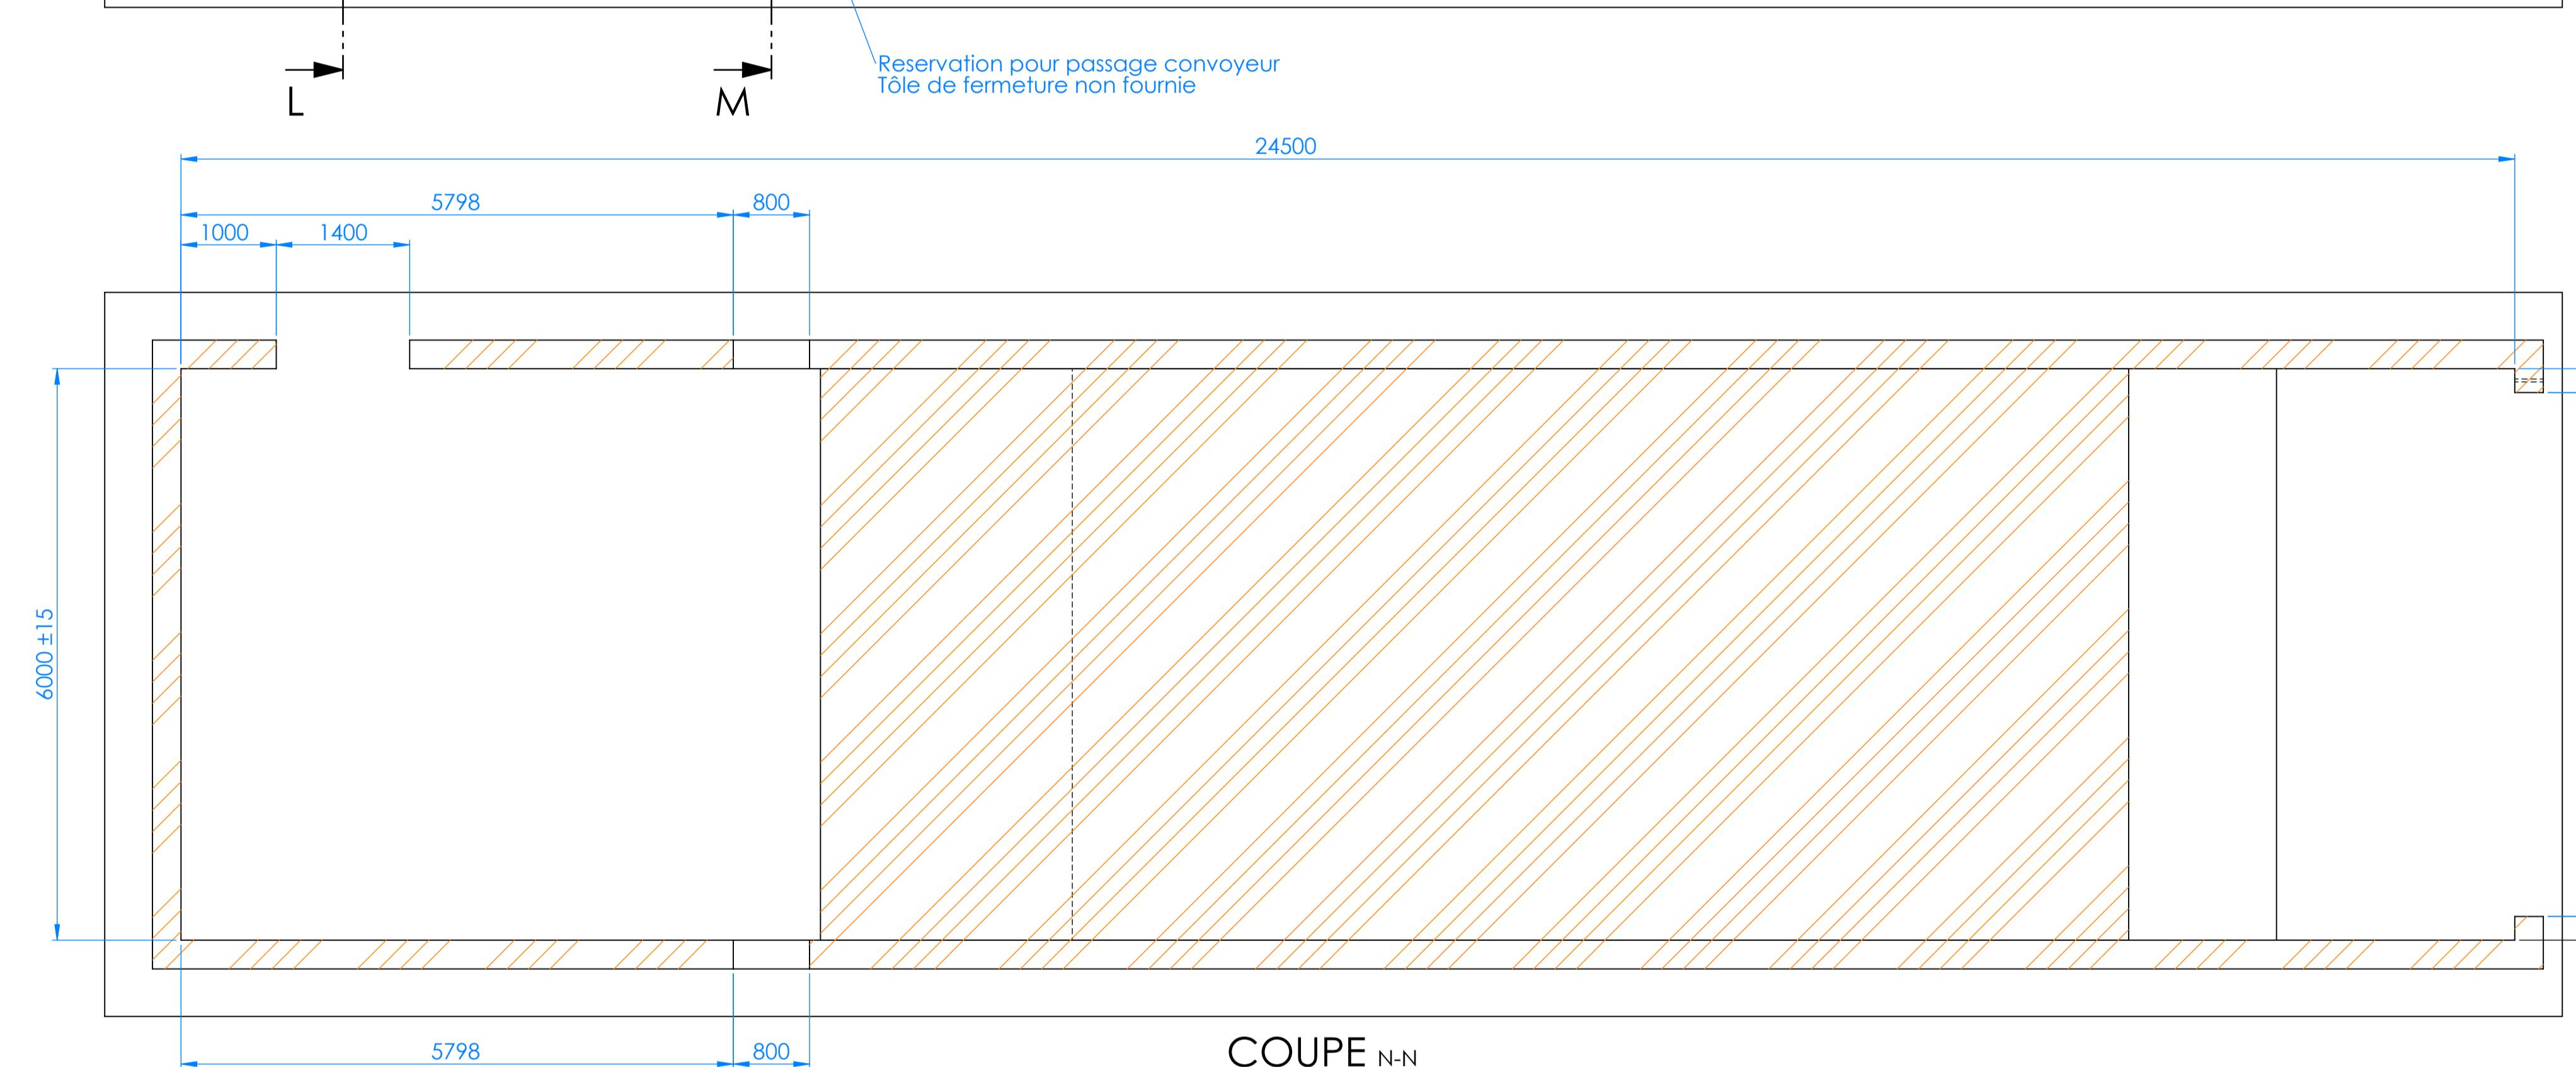


Les cotes de stockage matière (hauteur, longueur, largeur et volume) sont à titre indicatifs et correspondent à l'espace disponible dans l'enceinte du Toploader. Celles-ci ne peuvent en aucun cas devenir contractuelles car elles sont dépendantes de la matière stockée, de son taux d'humidité et de sa capacité de tenue générale. Les volumes réels disponibles résultent du mode et de la méthode de chargement utilisée. AA ne pourra en aucun cas être tenu responsable sur ces valeurs indicatives.


No. ARTICLE	NUMERO DE PIECE	DESIGNATION COM	QTE
1	24000_4800_2000		1
A	20/06/2024	PSA	Edition initiale
IND.	DATE	AUTEUR	20/06/2024 PSA
			DATE CONTROLE
ECHELLE: 1:60	EXÉCUTÉ 01/09/2023	P. SANVOSIN	
	VERIFIÉ 01/09/2023	A. VERNIER	
	APPROUVE 01/09/2023	P. SANVOSIN	
		NOM	
A1	DATE		
AA BIOMASSE	17 Boulevard de Berlin	OF:99999 CDE: 2023-99-0000	CLIENT: AA BIOMASSE
	44000 NANTES		
	www.aa-biomasse.com		
	Ce plan est la propriété de AA BIOMASSE.		
	Il ne peut être copié, ni transmis sans son autorisation.		
	N°:2025-XX-XXXX 2IMPL_02	Rev : A	FOLIO 1/3

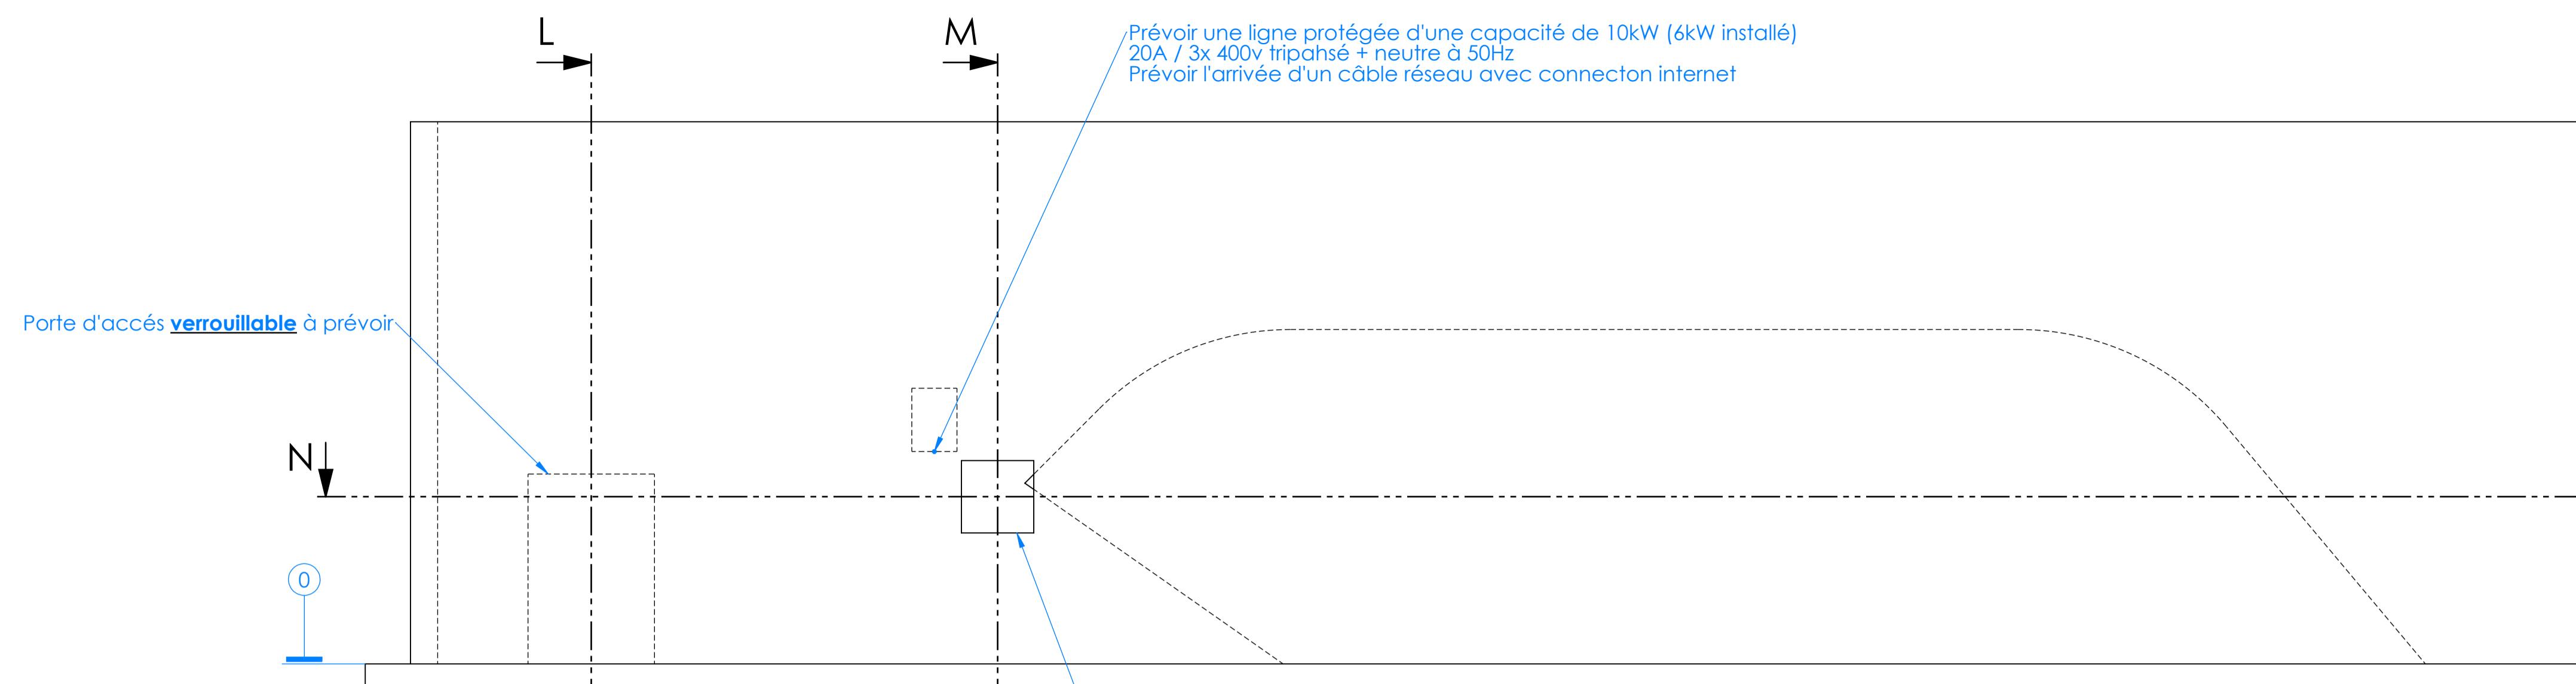

COUPE N-N


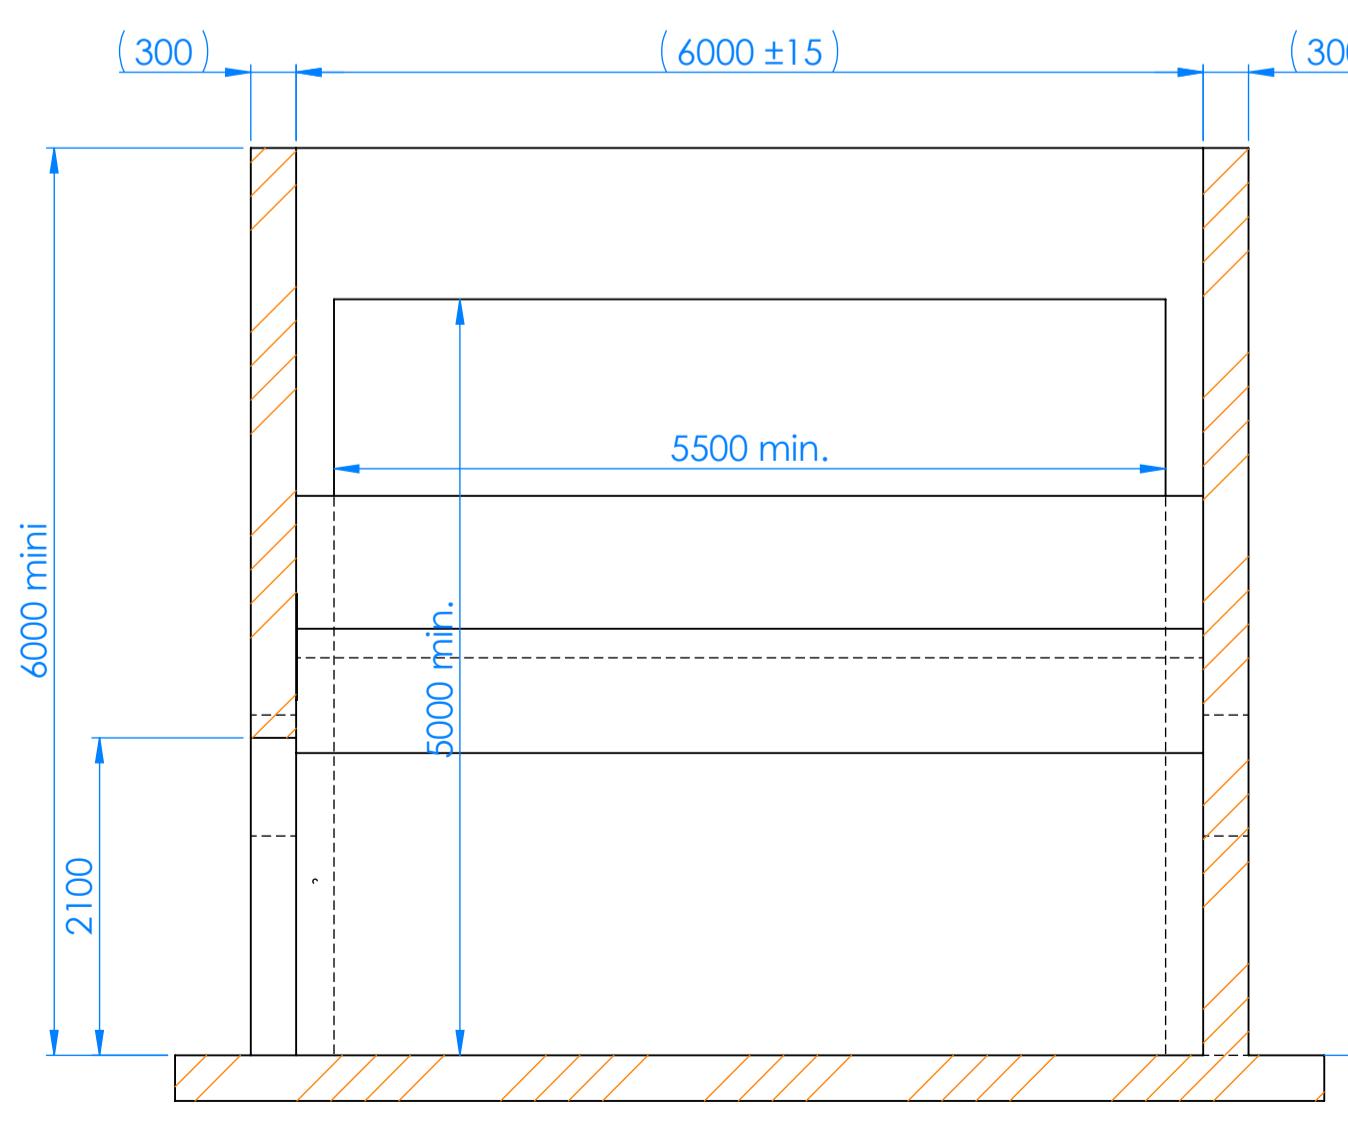


COUPE L-L

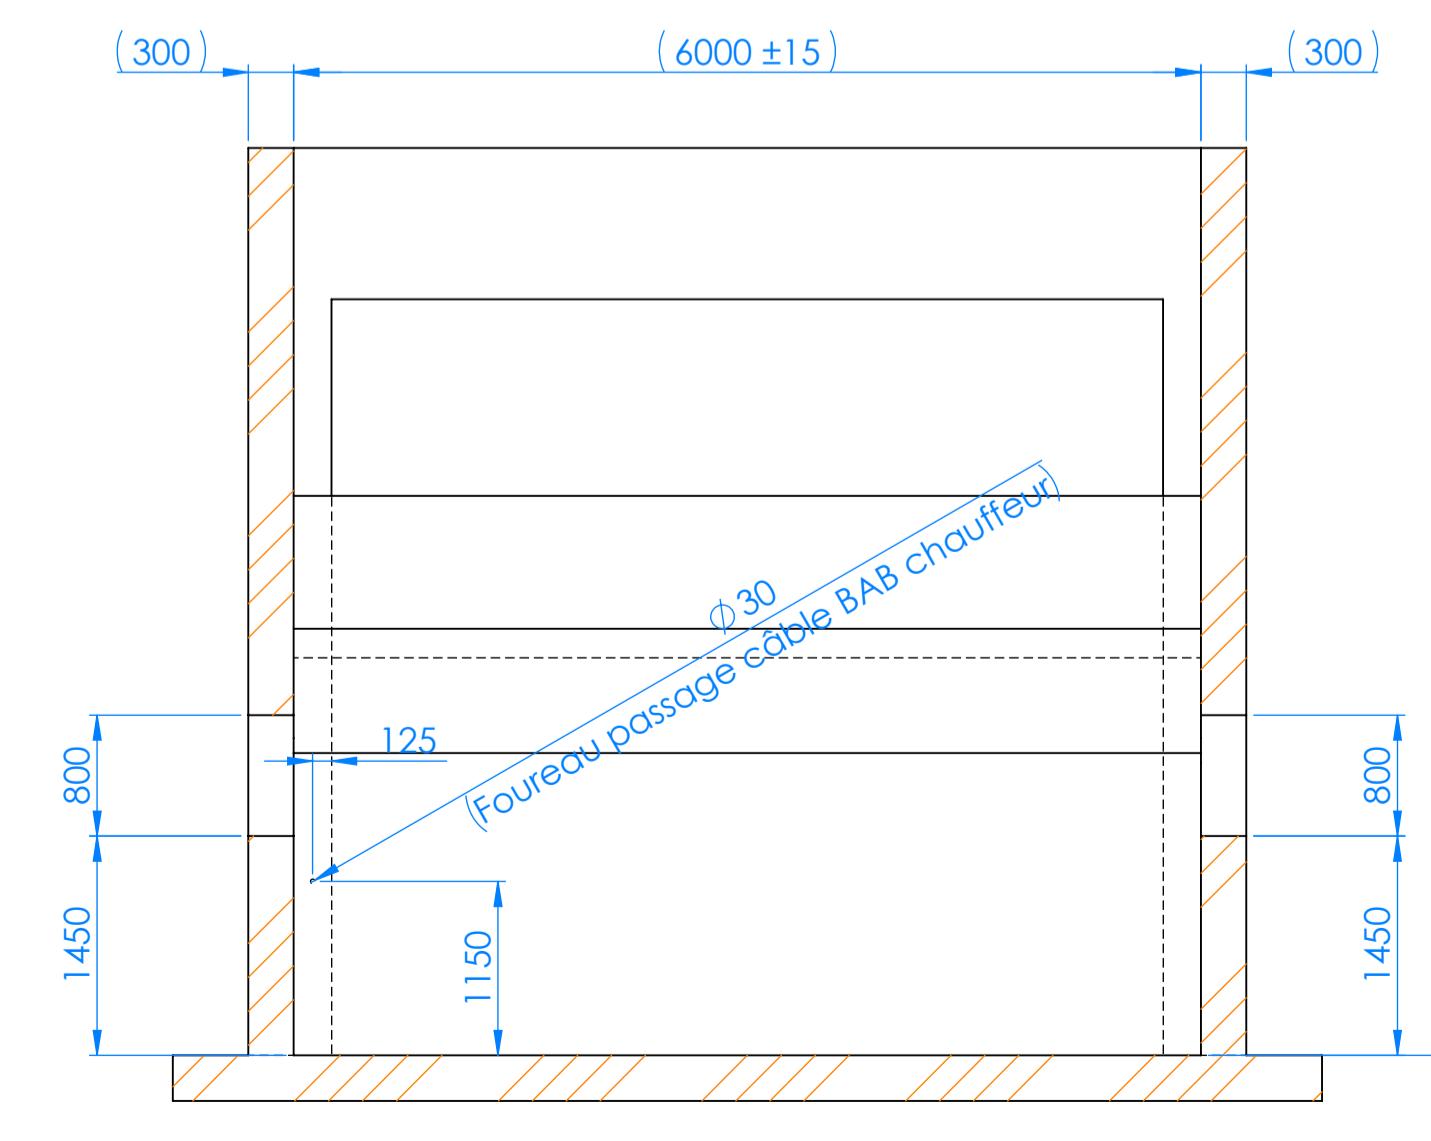

COUPE M-M

TOPLOADER AA6 H4,8 L24					
ECHELLE: 1:50	EXÉCUTÉ 01/09/2023	VERIFIÉ 01/09/2023	APPROUVE 01/09/2023	P. SANVOISIN	NOM
A1	AA BIOMASSE 17 Boulevard de Berlin 44000 NANTES www.aa-biomasse.com	CLIENT: AA BIOMASSE			
					OF:99999 CDE: 2023-99-0000
					Projet : Affaire....
					MASSE: A définir
					N°:2025-XX-XXXX 2IMPL_02 Rev: A
					FOLIO 2/3

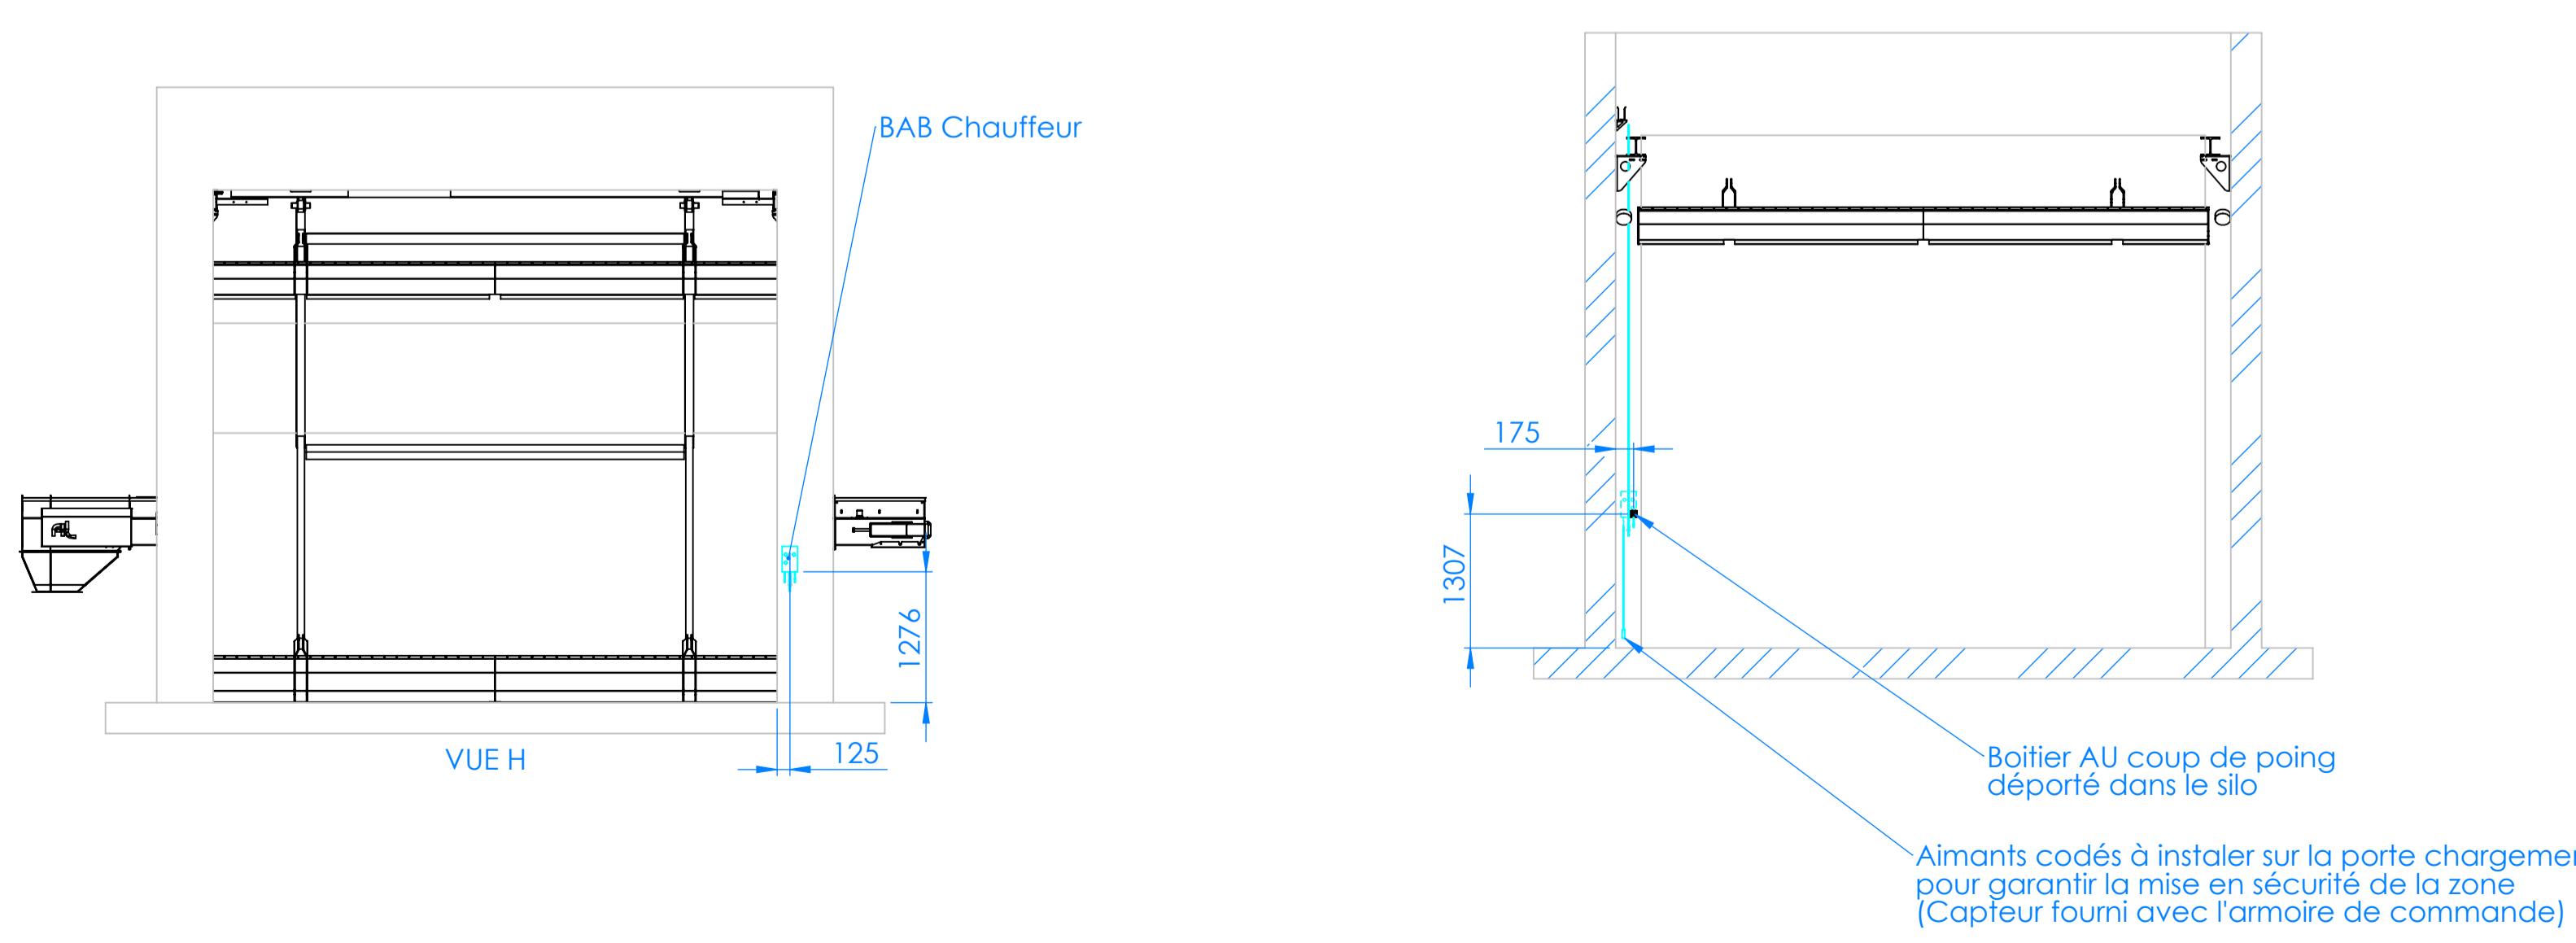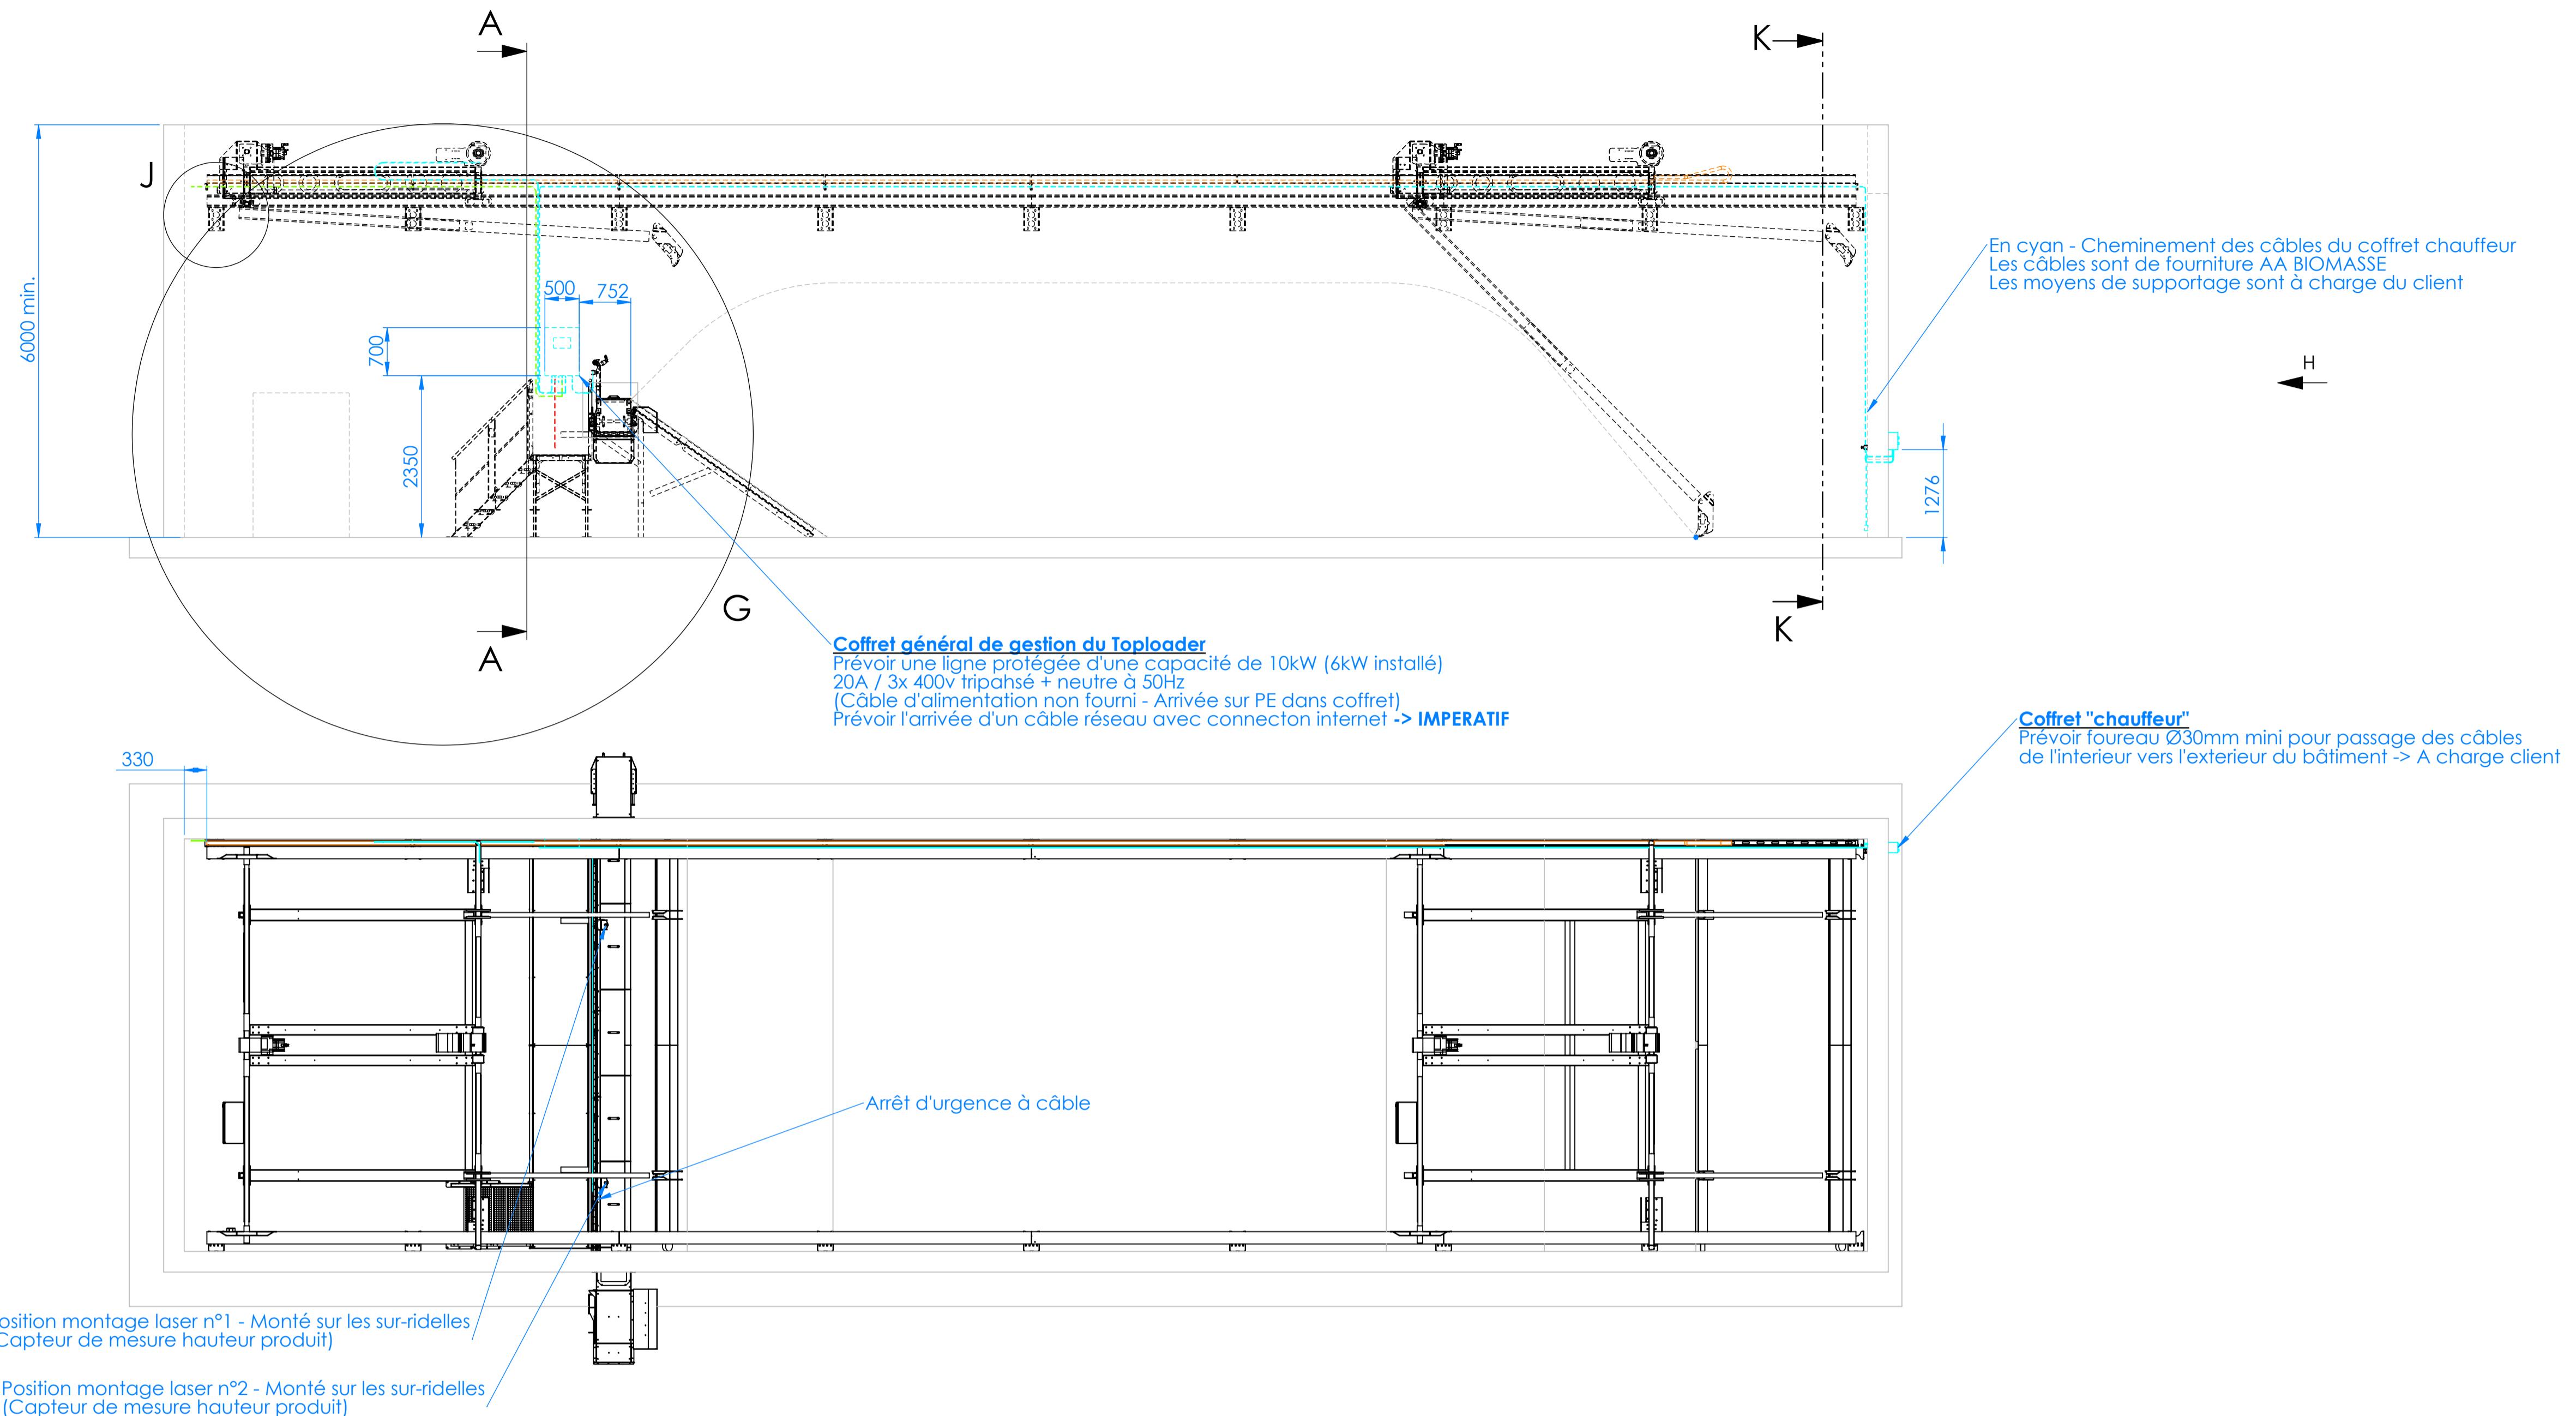

COUPE K-K

TOPLOADER AA6 H4,8 L24					
ECHELLE: 1:60	EXÉCUTÉ 01/09/2023	P. SANVOISIN	VERIFIÉ 01/09/2023	APPROUVE 01/09/2023	A. VERNIER P. SANVOISIN
A1		DATE	NOM		
	AA BIOMASSE 17 Boulevard de Berlin 44000 NANTES www.aa-biomasse.com	OF:99999 CDE: 2023-99-0000	CLIENT: AA BIOMASSE		
		Projet : Affaire....	MASSE: A définir		
		N°:2025-XX-XXXX 2IMPL_02	Rev : A	FOLIO 3/3	