

DÉTAIL J
ECHELLE 1 : 10

DETAIL EFFORT SUR UNE EQUERRE



Les cotés de stockage matière (hauteur, longueur, largeur et volume) sont à titre indicatifs et correspondent à l'espace disponible dans l'enceinte du Toploader. Celles-ci ne peuvent en aucun cas devenir contractuelles car elles sont dépendantes de la matière stockée, de son taux d'humidité et de sa capacité de tenue générale. Les volumes réels disponibles résultent du mode et de la méthode de chargement utilisée. AA ne pourra en aucun cas être tenu responsable sur ces valeurs indicatives.





No. ARTICLE	NUMERO DE PIECE	DESIGNATION COM	QTE
1	30000_4800_2000		1
A 20/06/2024	PSA	Edition initiale	20/06/2024 PSA
IND. DATE	AUTEUR	NATURE DE LA MODIFICATION	DATE CONTROLE

ECHELLE: 1:60 EXÉCUTÉ 01/09/2023 P. SANVOISIN
VERIFIÉ 01/09/2023 A. VERNIER
APPROUVE 01/09/2023 P. SANVOISIN
DATE NOM



TOPLOADER AA6 H4,8 L24

AA BIOMASSE 17 Boulevard de Berlin
44000 NANTES
www.aa-biomasse.com

OF:99999 CDE: 2023-99-0000 CLIENT: AA BIOMASSE
Projet : Affaire MASSE: A définir
N°:2025-XX-XXXX 2IMPL_05 Rev : A FOLIO 1/3

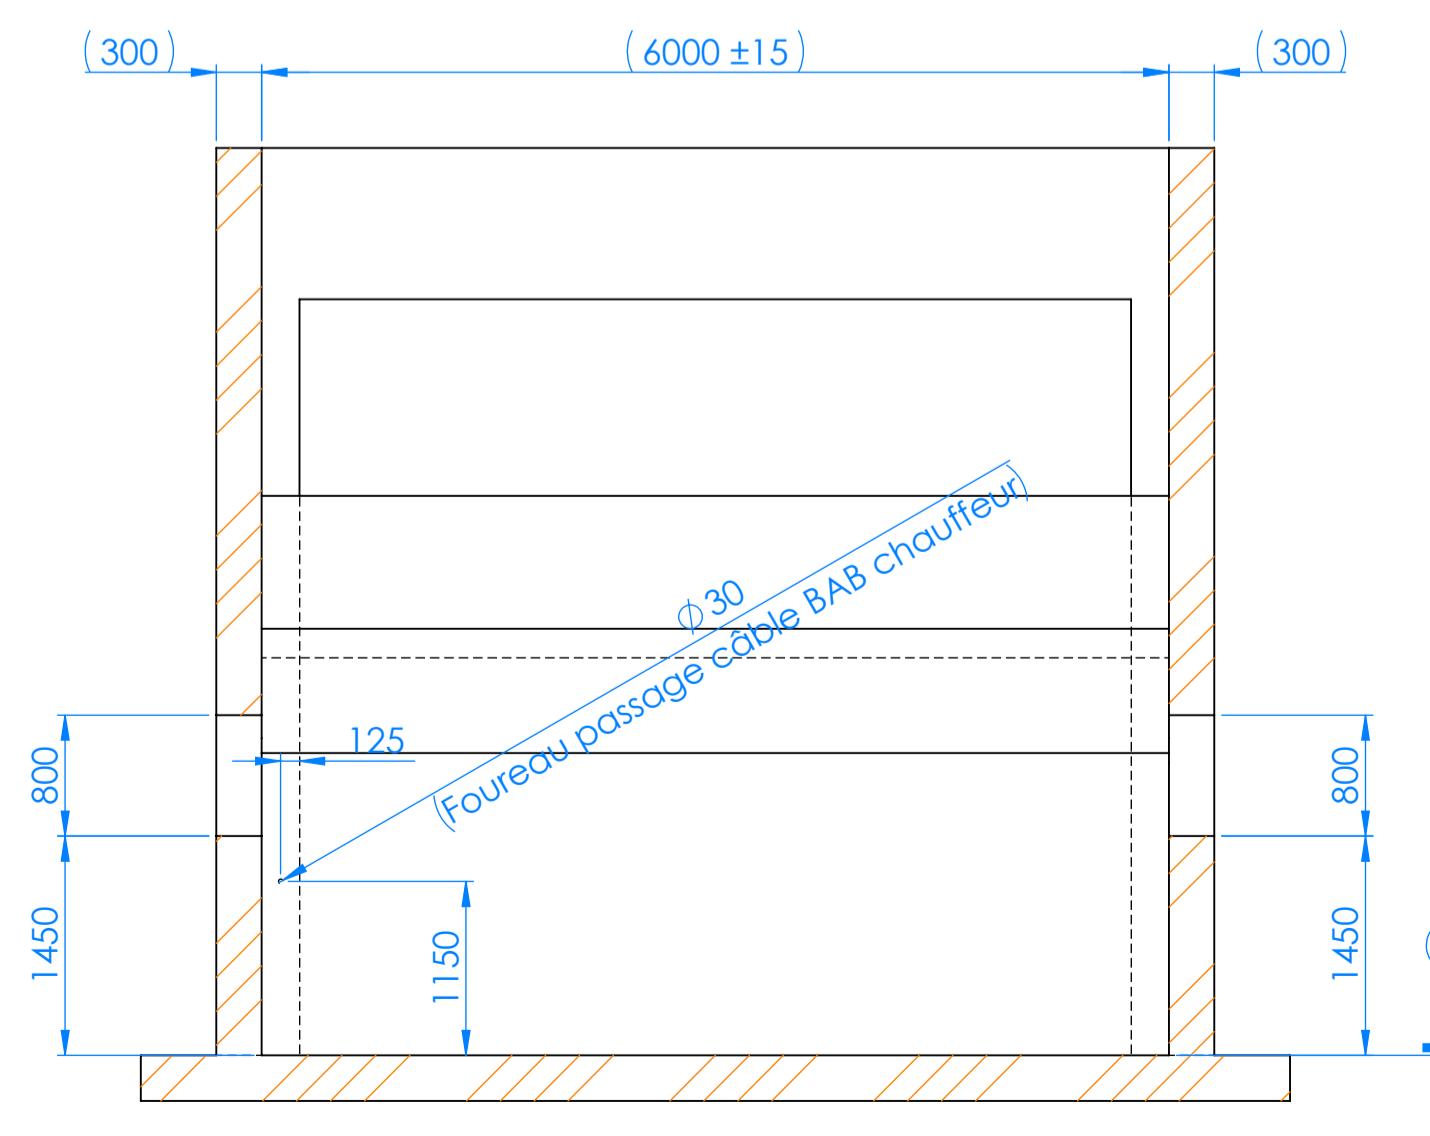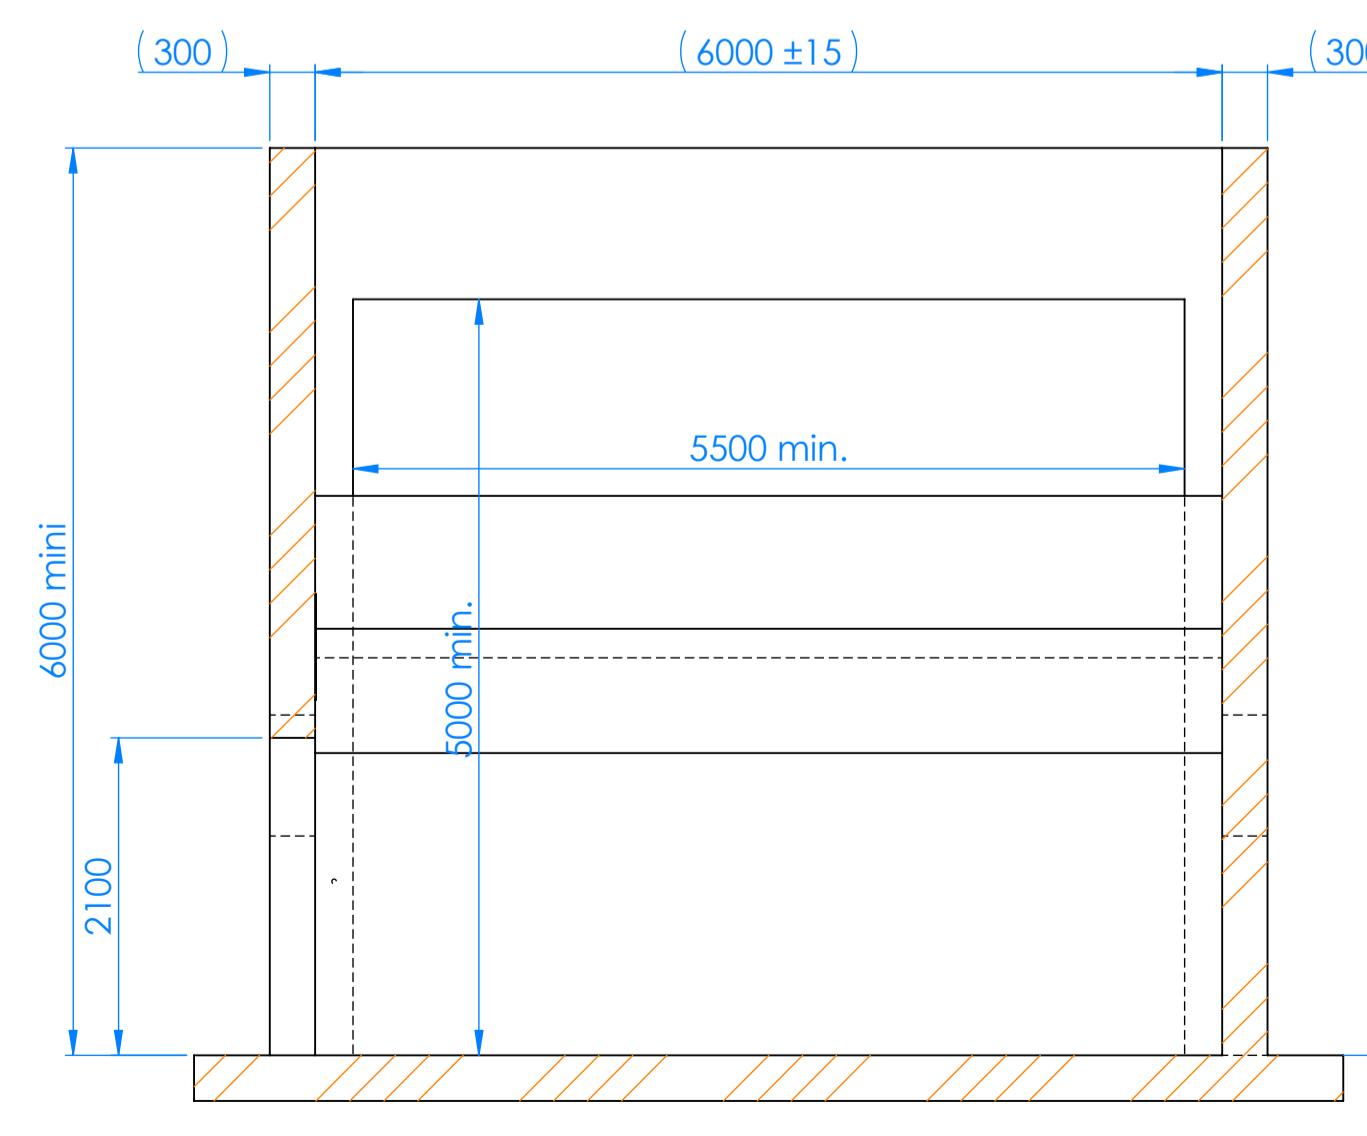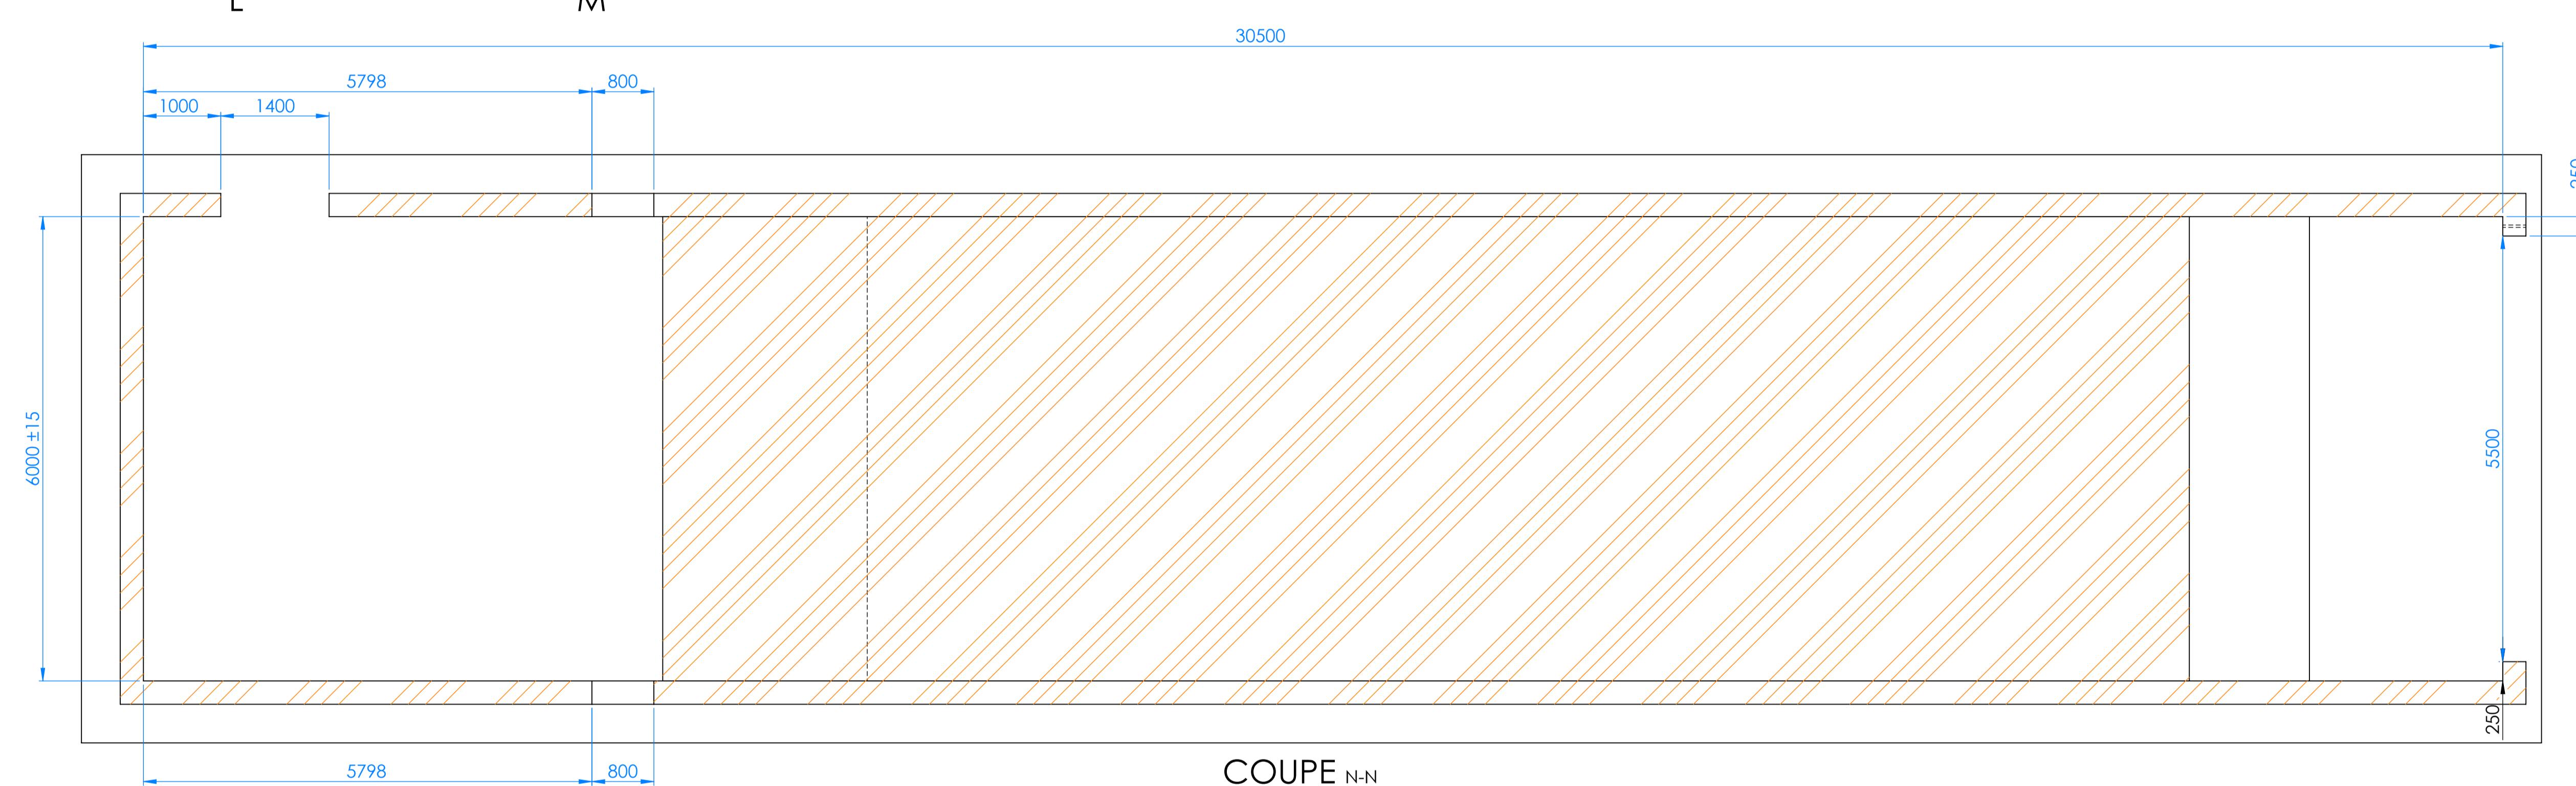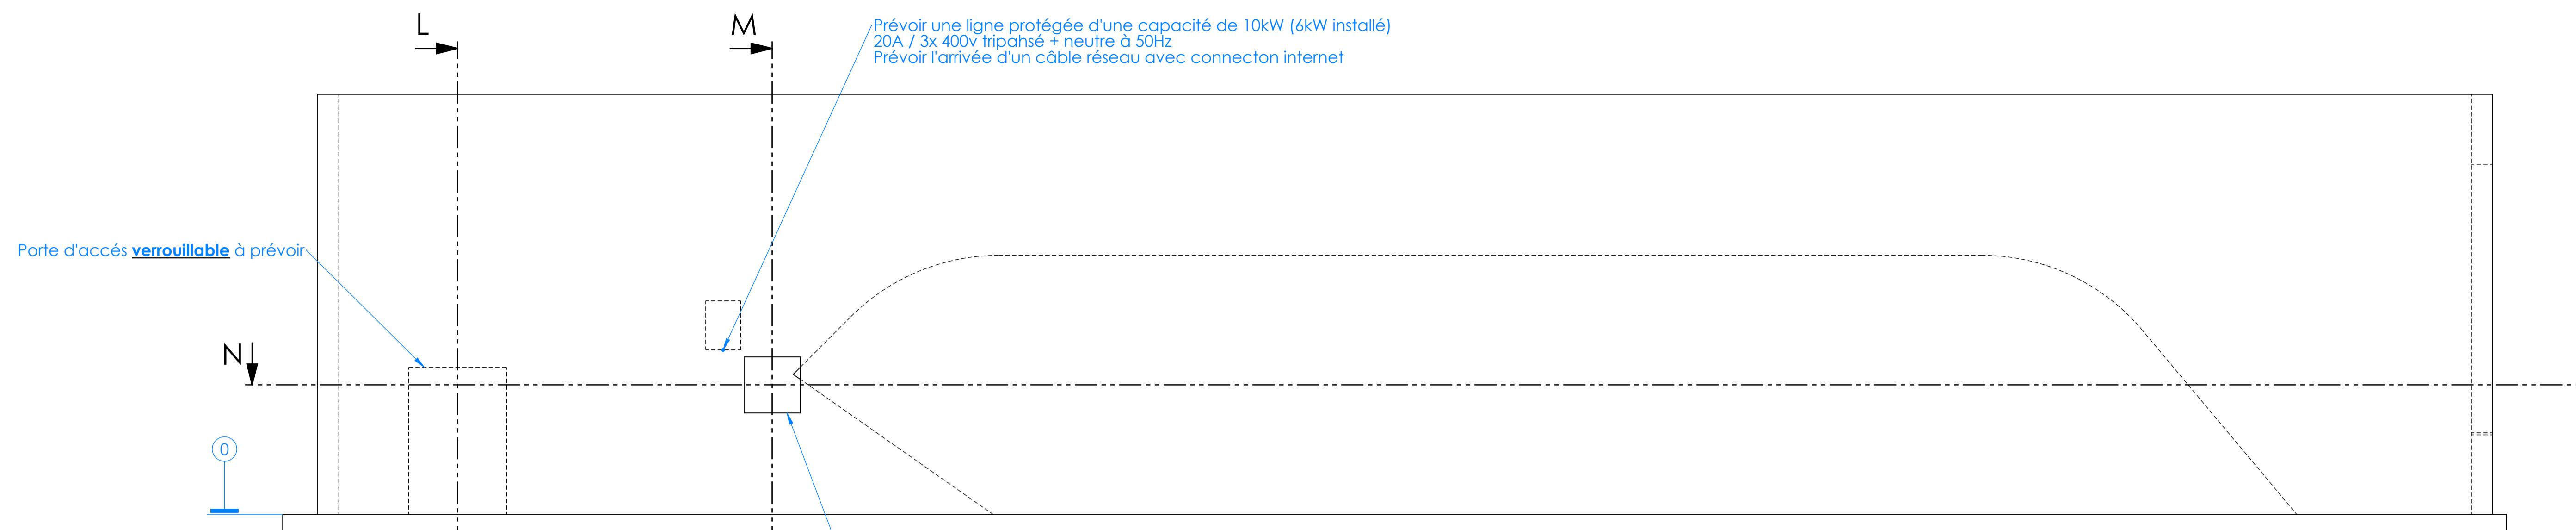

ECHELLE: 1:50	EXÉCUTÉ 01/09/2023	P. SANVOISIN	TOPLOADER AA6 H4,8 L24
A1	VERIFIÉ 01/09/2023	A. VERNIER	
	APPROUVE 01/09/2023	P. SANVOISIN	
	DATE	NOM	
AA BIOMASSE	17 Boulevard de Berlin		CLIENT: AA BIOMASSE
www.aa-biomasse.com	44000 NANTES		
Ce plan est la propriété de AA-BIOMASSE.			
Il ne peut être copié, ni transmis, sans autorisation.			
Projet : Affaire	MASSE:		
N°: 2025-XX-XXXX 2IMPL_05_9145	Rev : A	FOLIO	
		2/3	

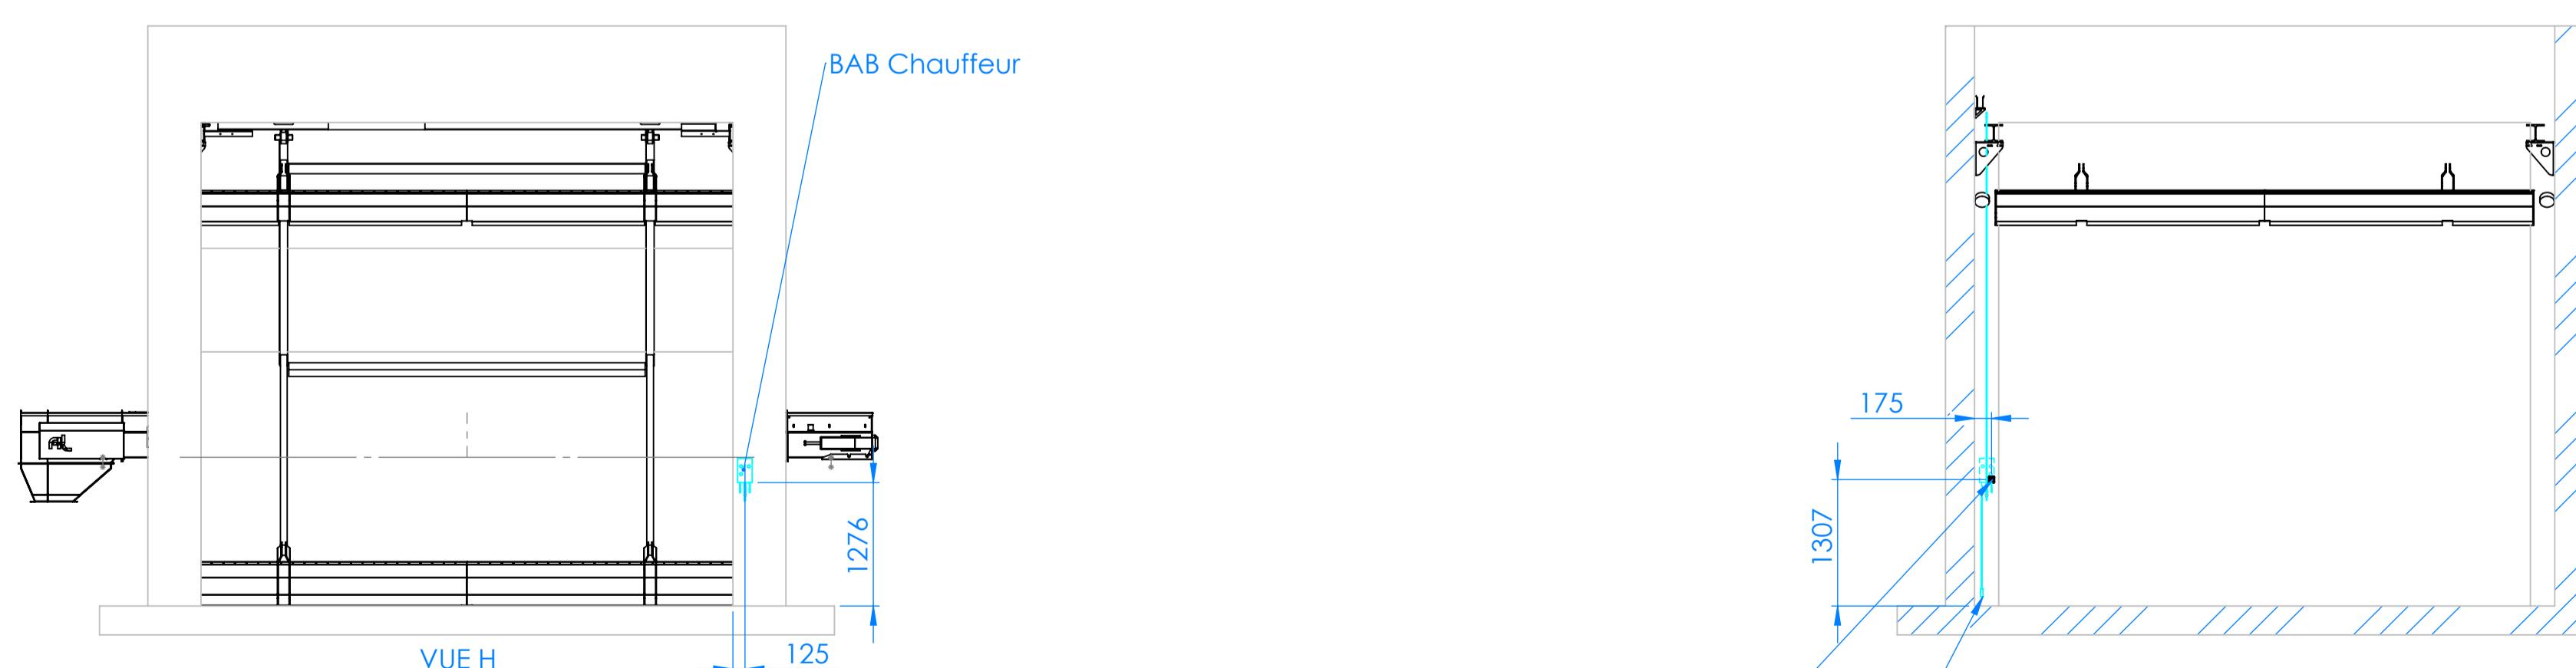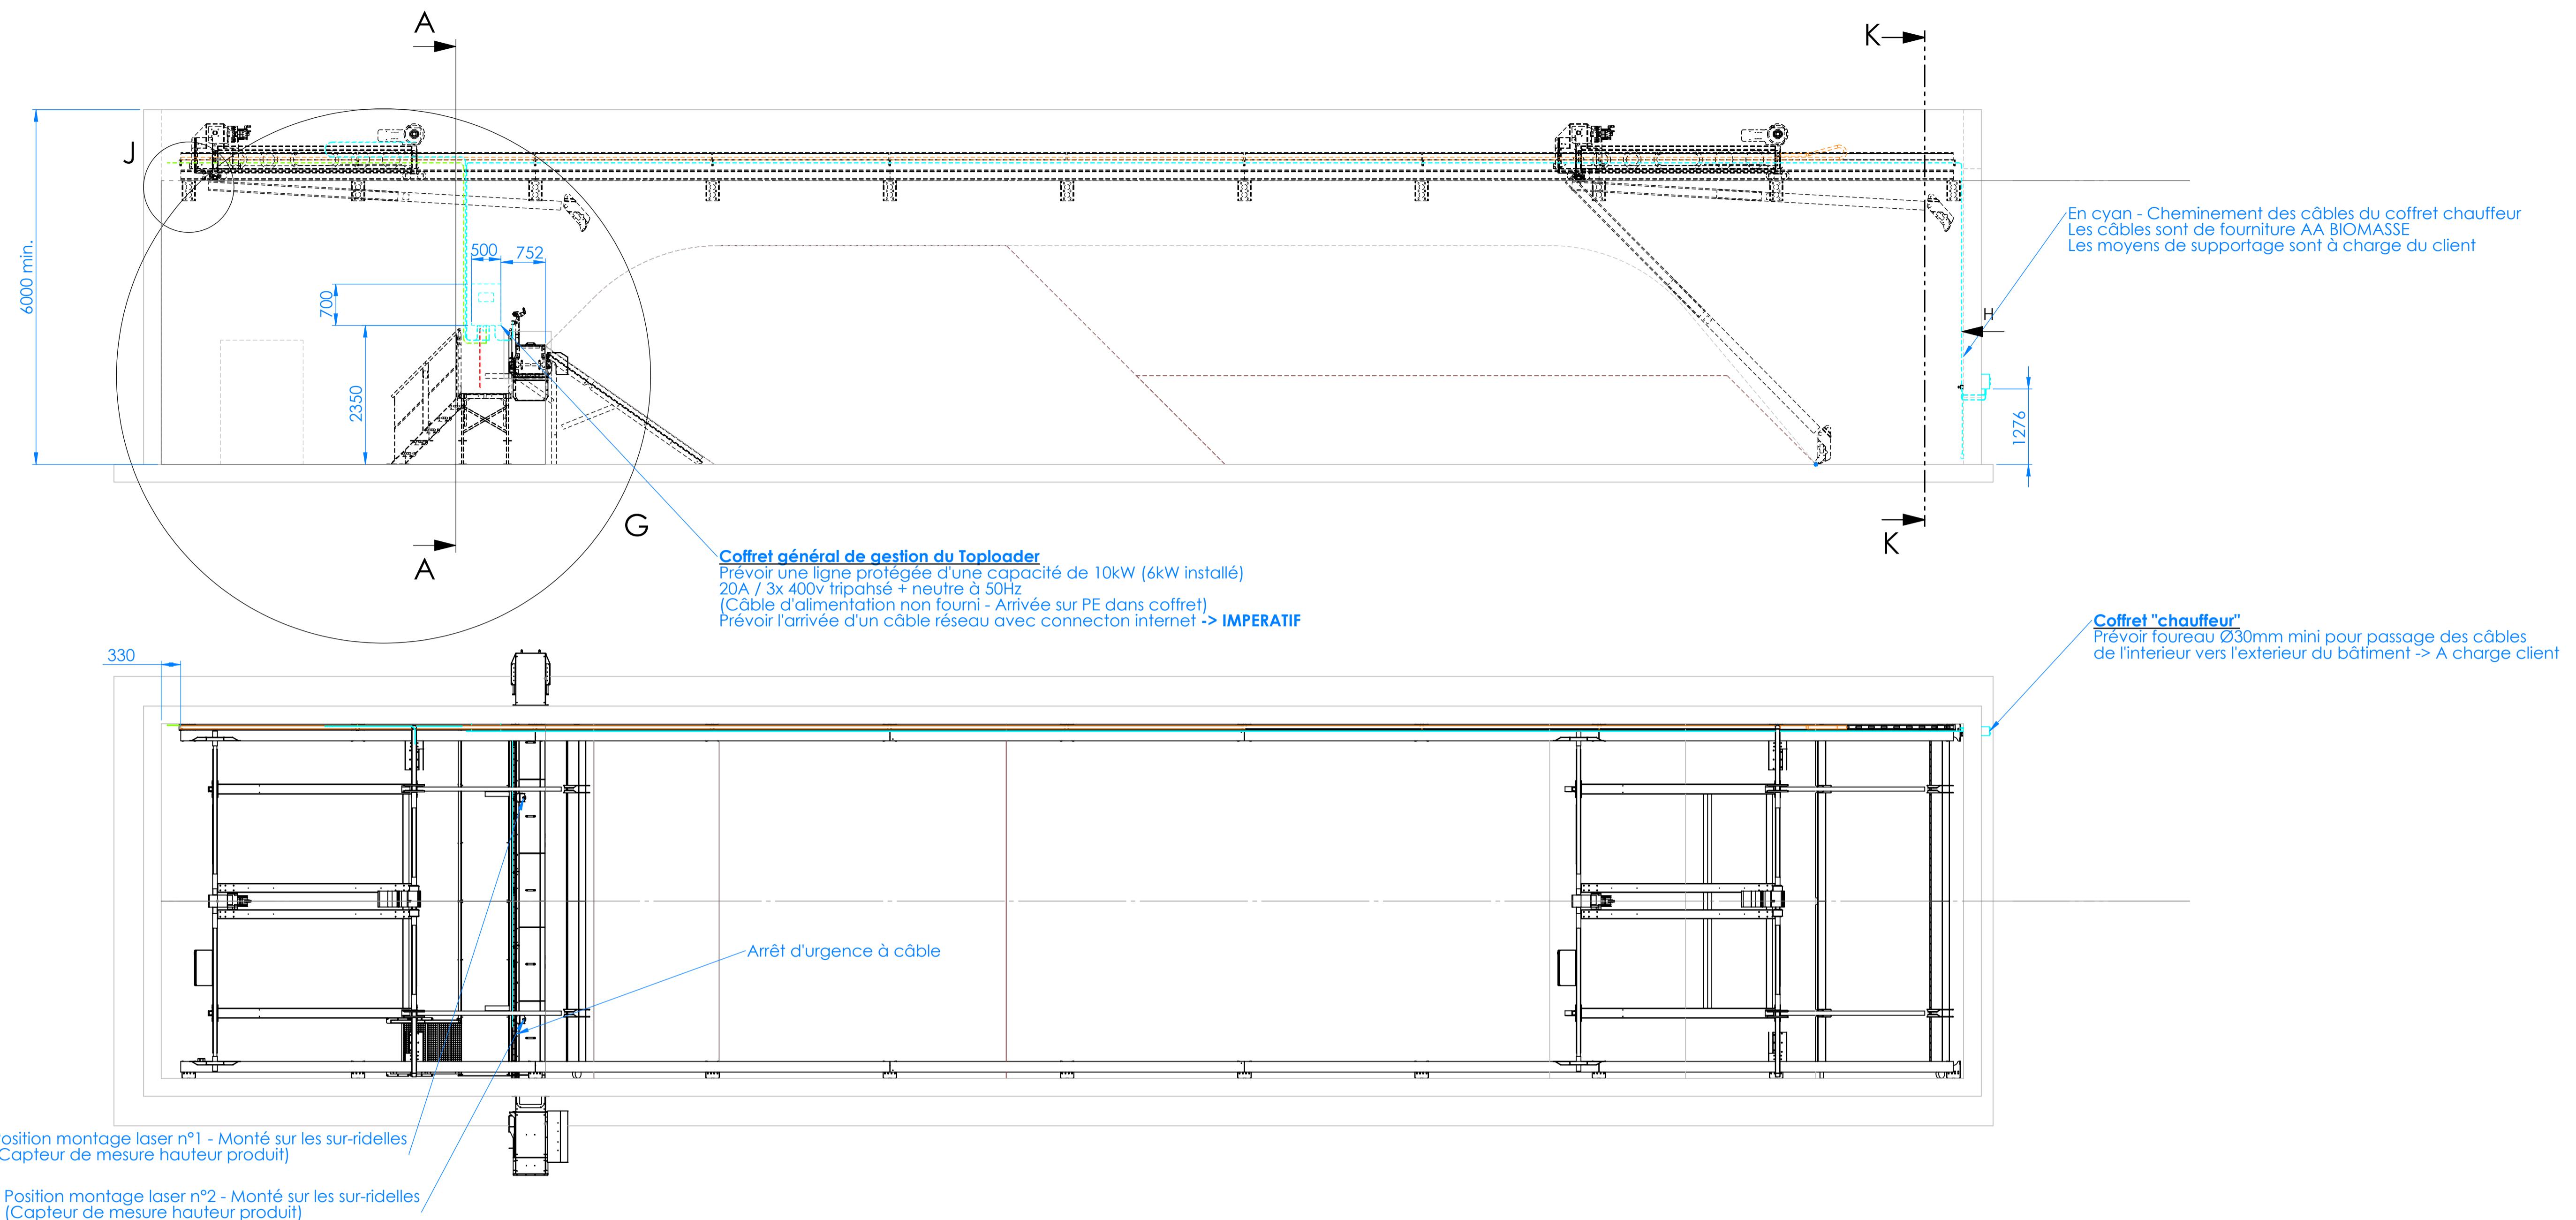

Aimants codés à installer sur la porte chargement pour garantir la mise en sécurité de la zone (Capteur fourni avec l'armoire de commande)

ECHELLE: 1:60		EXECUTÉ	01/09/2023	P. SANVOISIN	TOPLOADER AA6 H4,8 L24
		VERIFIÉ	01/09/2023	A. VERNIER	
		APPROUVÉ	01/09/2023	P. SANVOISIN	
		DATE		NOM	
A1					
	AA BIOMASSE 44000 NANTES www.aa-biomasse.com	Boîtier AU coup de poing déporté dans le silo			
					OF:99999 CDE: 2023-99-0000 CLIENT: AA BIOMASSE
					Projet : Affaire MASSE: A définir
					N°:2025-XX-XXXX 2IMPL_05_9145 Rev : A FOLIO 3/3